


LEGENDA

- Limite amministrativo del Comune
- Ambito escluso dalla Variante al P.I. - Disciplina delle Zone Agricole
- IL SISTEMA INSEDIATIVO - Zonizzazione**
 - Zona C1
 - Zona C2
 - Loti ineditati
- IL SISTEMA INSEDIATIVO - Servizi ed impianti di interesse comune**
 - Sb - Aree per attrezzature di interesse comune
 - Sc - Aree attrezzature parco per il gioco e lo sport
 - Sd - Aree a parcheggio
- IL SISTEMA PRODUTTIVO**
 - Zona D1
 - Attività produttive da confermare
 - Ambito dell'attività da confermare
- IL SISTEMA AMBIENTALE - Le fragilità - Penalità ai fini edificatori**
 - Terreni idonei a condizione "A"
 - Terreni idonei a condizione "B"
 - Terreni idonei a condizione "C"
 - Terreni idonei a condizione "D"
 - Terreni non idonei
 - Aree soggette ad interventi di bonifica
- IL SISTEMA AMBIENTALE - Le fragilità - Aree soggette a dissesto**
 - Aree esondabili o a ristagno idrico
 - Aree soggette a subsidenza
- IL SISTEMA AMBIENTALE - Le fragilità - Norme di tutela idraulica**
 - Perimetro di competenza
 - P1
 - P2
 - P4
 - Zone di attenzione idraulica
 - Perimetro di competenza
 - P1
 - P2
 - Zone di tutela relativa all'idrografia principale
- IL SISTEMA AMBIENTALE - Le zone agricole**
 - Zona agricola
 - Ambiti di integrità fondiaria, paesaggistica e ambientale
 - Allevamenti zootecnici intensivi
 - Ambiti di edificazione diffusa
 - Nucleo agricolo-residenziale
 - Edifici non funzionali al fondo art. 29
 - Ambiti di riqualificazione e riconversione
- IBENI CULTURALI - Ambiti di tutela storico-monumentale**
 - Perimetro scoperto da tutelare
 - Edifici con valore storico testimoniale

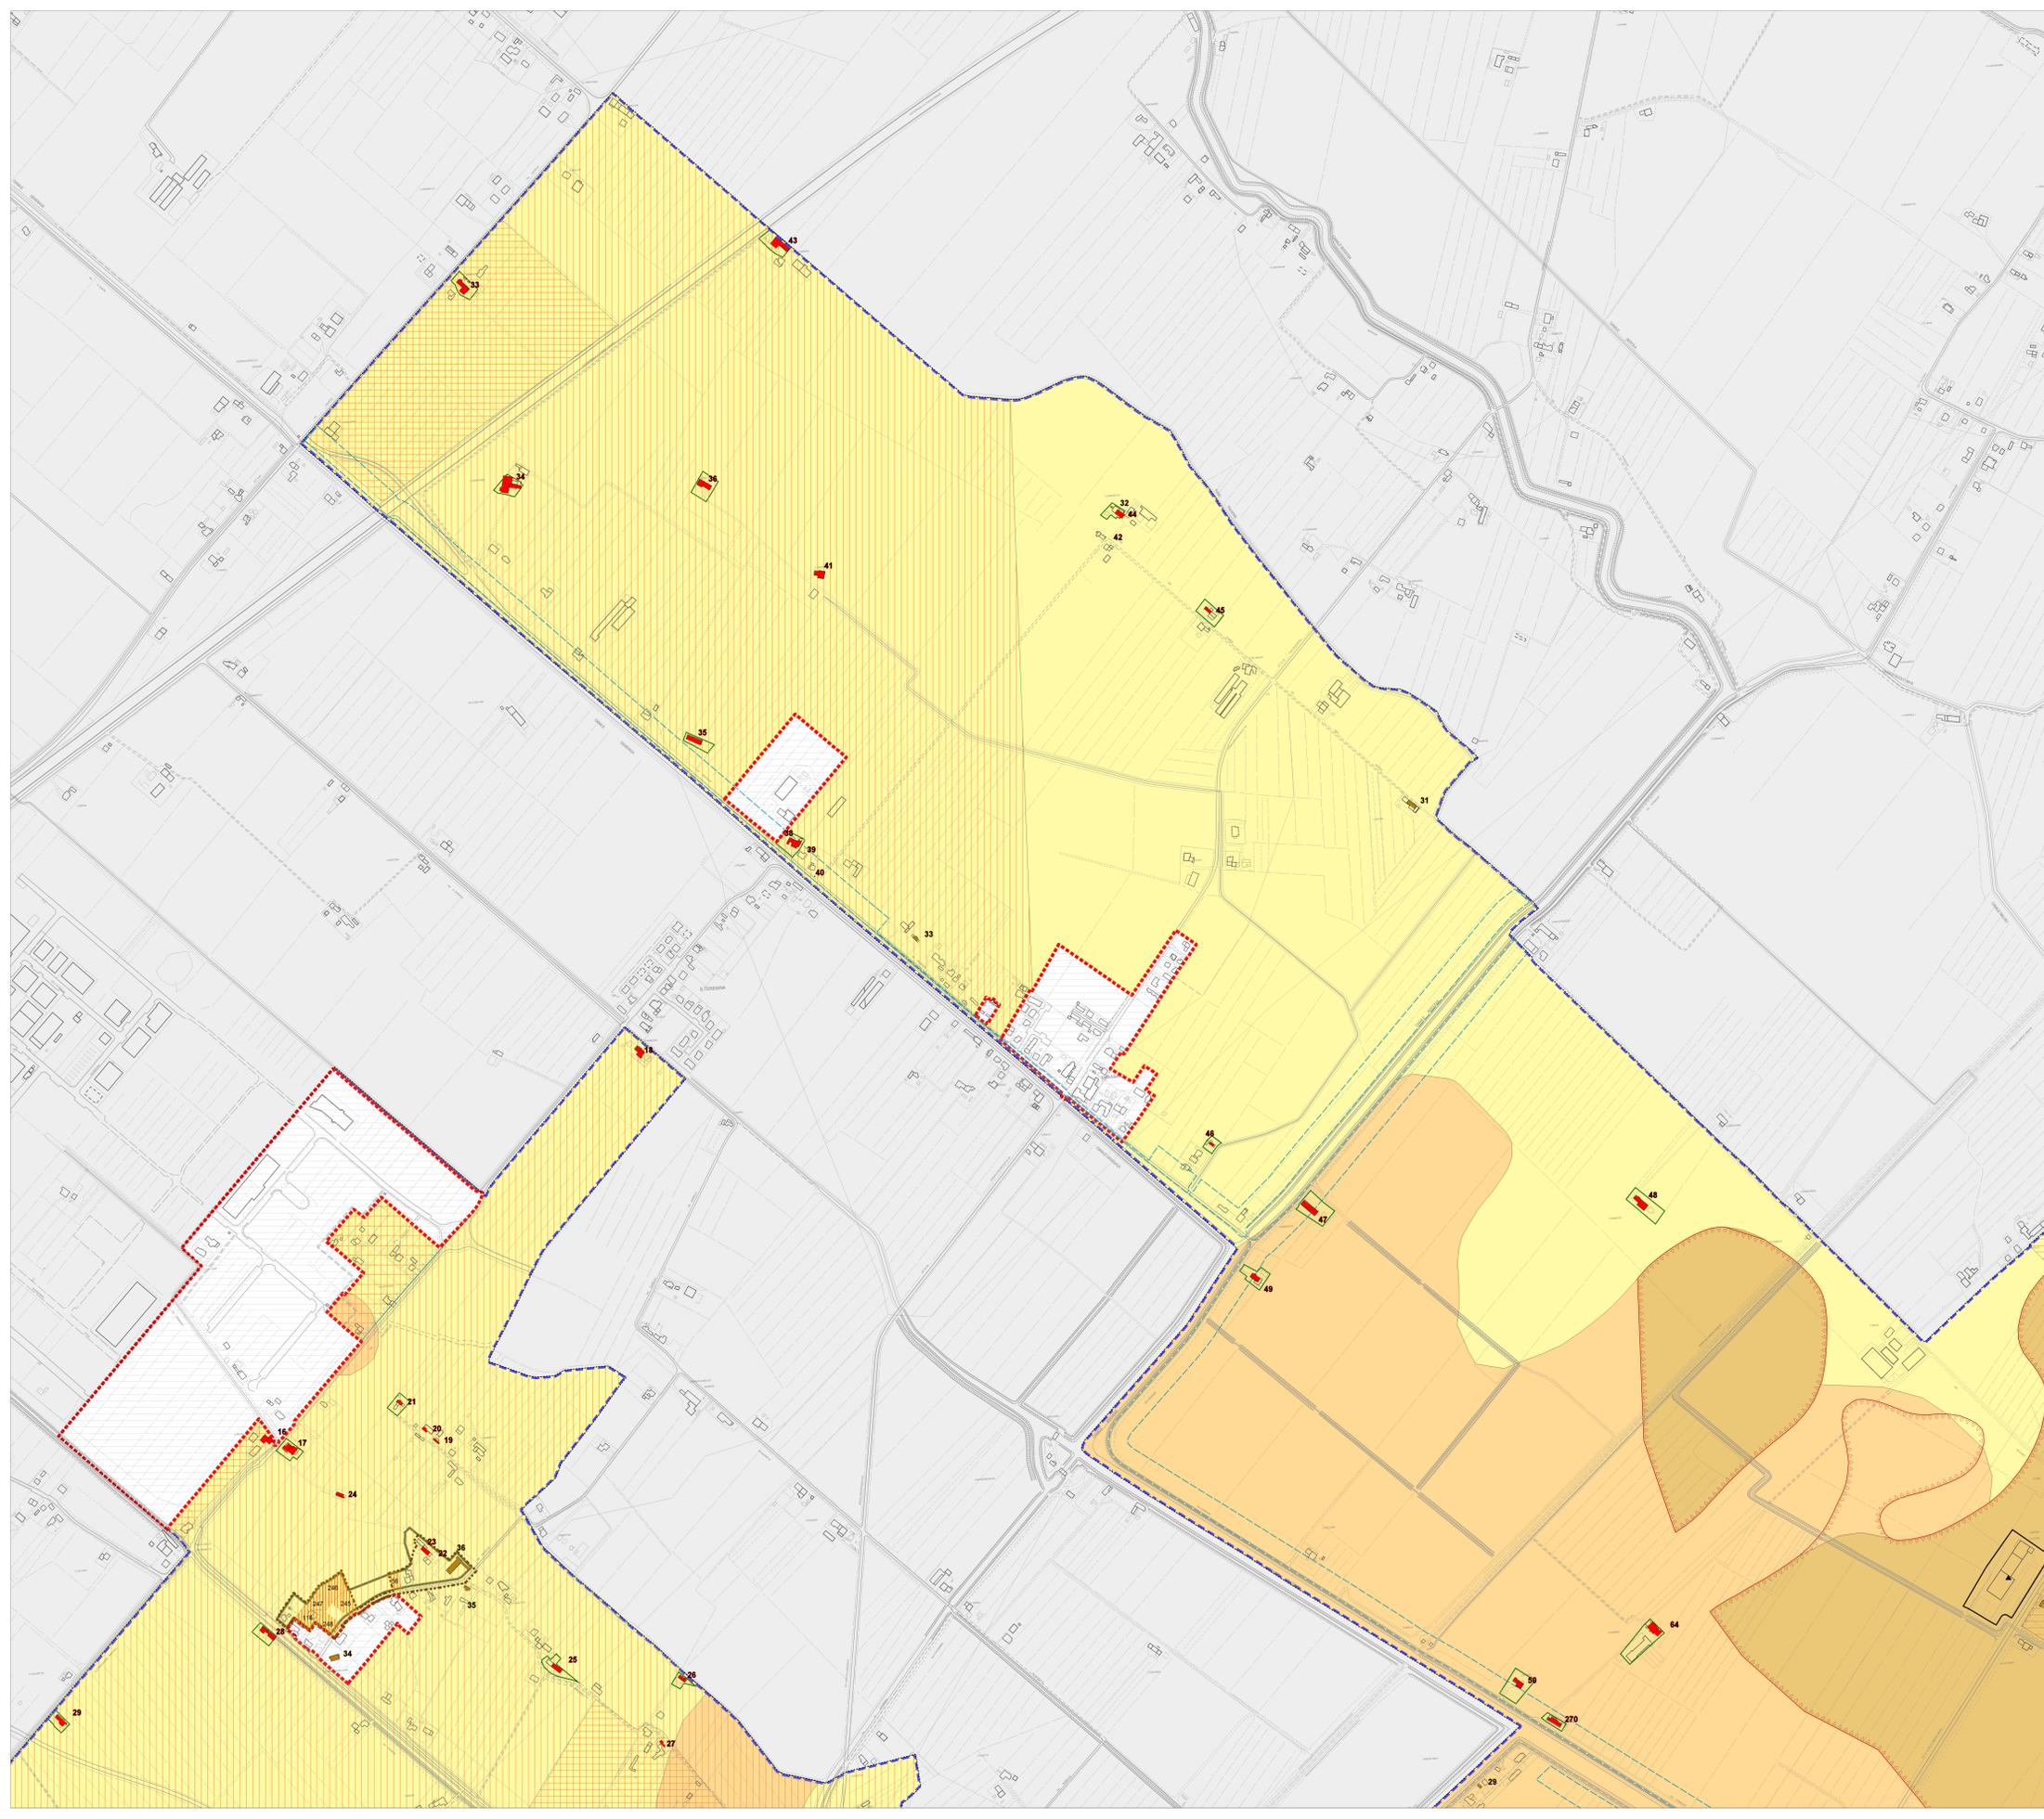

Regione Veneto
Città Metropolitana di Venezia
Comune di San Donà di Piave
(Città decorata con Croce di Ferro di Guerra e Medaglia d'Argento al Valor Militare)

P.I.
Piano degli Interventi

Tav 13 1.5b
Scala 1:5.000

ZONA INDUSTRIALE NORD, GRASSAGA
VARIANTE AL P.I.
DISCIPLINA ZONE AGRICOLE

Progettisti
Litt. Francesco Finoto
Arch. Valter Granzotto

Sindaco
Dot. Andrea Cassier

Settore Pianificazione e gestione del territorio
Arch. Dianio Gasotto

Adozione

Approvazione