


 Limite amministrativo del Comune

INTERVALLI DI AMPIEZZA DELLE AZIENDE ESPRESSE IN ha

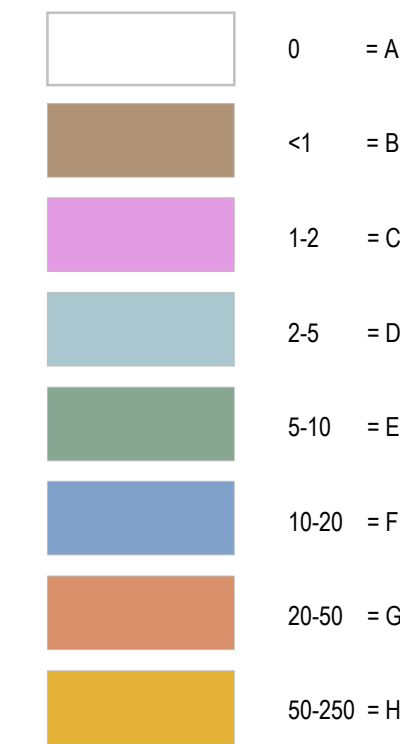

**Regione Veneto**  
**Città Metropolitana di Venezia**  
**Comune di San Donà di Piave**  
(Città decorata con Croce al Merito di Guerra e medaglia d'Argento al Valore Militare)


**P.I.**  
Piano degli Interventi

**Tav A 1**

Scala 1:20.000

**CARTA DELLA LOCALIZZAZIONE  
DELLE AZIENDE AGRICOLE**

VARIANTE AL P.I:  
DISCIPLINA ZONE AGRICOLE

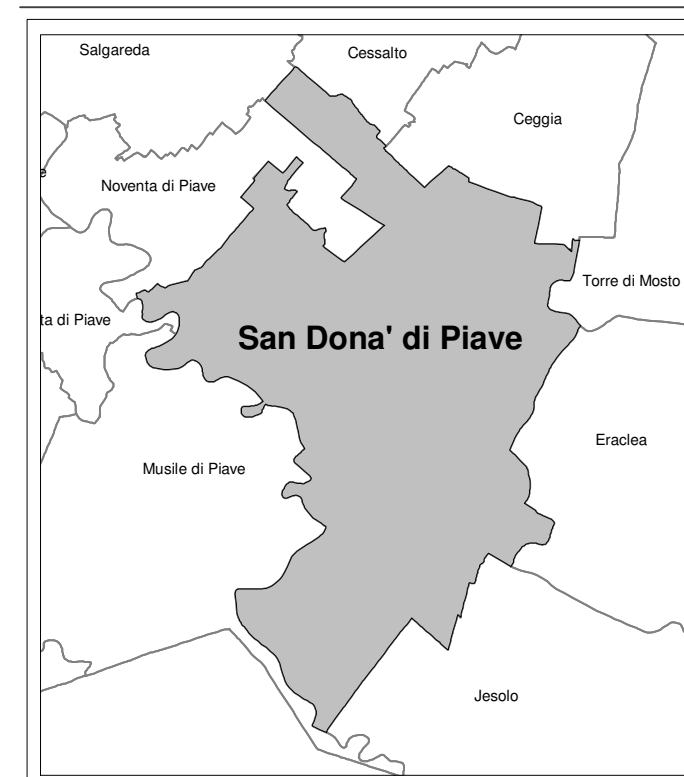

**Progettisti**  
Urb. Francesco Finotto  
Arch. Valter Granzotto

**Sindaco**  
Dott. Andrea Cereser

**con**  
Dott. Agr. Alice Morandin

**Settore Pianificazione e  
gestione del territorio**  
Arch. Danilo Gerotto

**Adozione**

**Approvazione**



Soc. coop.r.l. Progettazione Tecnica Organizzata  
30027 San Donà di Piave (Venezia) Via Cesare Battisti, 30 P.IVA 01853870275  
tel 0421 54569 - fax - 0421 54532 e mail [proteco@proteco.co](mailto:proteco@proteco.co) [www.proteco.co](http://www.proteco.co)