

- Limite amministrativo del Comune
- N. Superficie aziendale di riferimento
- Area ad utilizzo agricolo in aree consolidate e in ambiti marginali di edificazione
- Fasce di rispetto delle aree agricole di tutela degli investimenti e delle aree agricole di tutela dell'assetto fondiario
- Area agricole di tutela degli investimenti
- Area agricole di tutela dell'assetto fondiario



Regione Veneto
Città Metropolitana di Venezia
Comune di San Donà di Piave
(Città decorata con Croce al Merito di Guerra e medaglia d'Argento al Valore Militare)


P.I.
Piano degli Interventi

Tav A 3

Scala 1:20.000

CARTA DELLE TUTELE DEGLI INVESTIMENTI E
DELL'INTEGRITA' DEL TERRITORIO

VARIANTE AL PI:
DISCIPLINA ZONE AGRICOLE

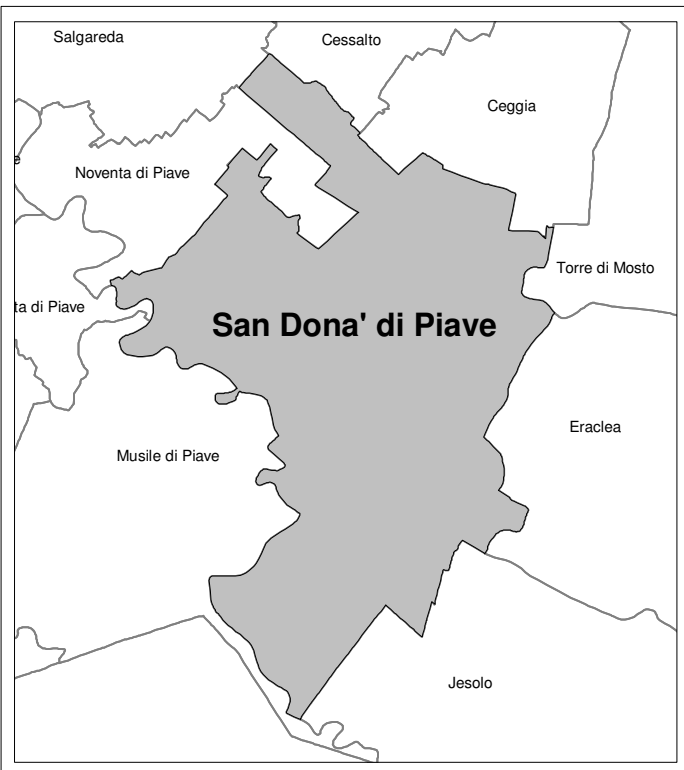

Progettisti
Urb. Francesco Finotto
Arch. Valter Granzotto

Sindaco
Dott. Andrea Cereser

con
Dott. Agr. Alice Morandin

Settore Pianificazione e
gestione del territorio
Arch. Danilo Gerotto

Adozione

Approvazione



Soc. coop.r.l. Progettazione Tecnica Organizzata
30027 San Donà di Piave (Venezia) Via Cesare Battisti, 30 P.IVA 01853870275
tel 0421 54569 - fax - 0421 54532 e mail proteco@proteco.cc www.proteco.cc